


Résidence
POMME DE PIN

Adresse:

Allée de la Poterie, Quartier Cocotte,
Ducos 97224 - MARTINIQUE

SCCV BC GUADELOUPE JARRY

10 RUE ARTS ET METIERS, 97200
FORT DE FRANCE

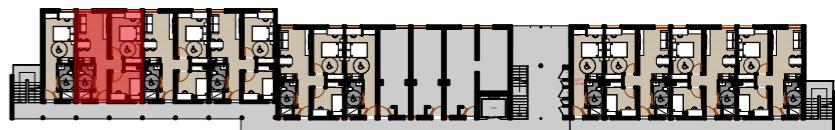

LOT 002

TYPOLOGIE: T3

ETAGE: RDC

TABLEAU DE SURFACES

SALON+CUISINE	13.64m ²
CHAMBRE	12.71m ²
BUREAU	8.07m ²
SDE AVEC WC	4.69m ²
COULOIR	5.62m ²
TOTAL	
SURFACE HABITABLE:	44.73m²
SURFACE PLANCHER:	46.10m²

Document non contractuel. Le présent plan exprime les dispositions générales du logement, susceptibles de variations en fonction des nécessités techniques et/ou administratives, tant en ce qui concerne les dimensions que les équipements. Les équipements fournis sont décrits dans la notice. Les surfaces et les côtes des pièces peuvent varier de 5% en fonction des contraintes. Les surfaces prennent en compte les éventuels placards. Le mobilier ainsi que les éléments de cuisine et de salle de bain sont dessinés à titre indicatif et sont non contractuels.

Date:

25/03/2022

Echelle:

1:700, 1:40