


Résidence  
**POMME DE PIN**

Adresse:

Allée de la Poterie, Quartier Cocotte,  
Ducos 97224 - MARTINIQUE

**SCCV BC GUADELOUPE JARRY**  
10 RUE ARTS ET METIERS, 97200  
FORT DE FRANCE

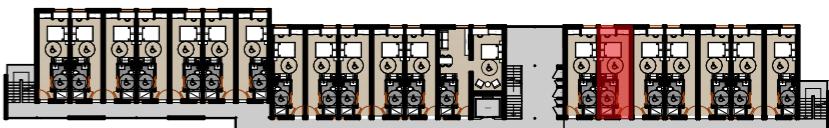


**LOT 125**

**TYPOLOGIE:** STUDIO

**ETAGE:** R+1

**TABLEAU DE SURFACES**

|                    |                           |
|--------------------|---------------------------|
| SÉJOUR+CUISINE     | 15.28m <sup>2</sup>       |
| SDE AVEC WC        | 3.71m <sup>2</sup>        |
| COULOIR            | 3.28m <sup>2</sup>        |
| <b>TOTAL</b>       |                           |
| SURFACE HABITABLE: | <b>22.27m<sup>2</sup></b> |
| SURFACE PLANCHER:  | <b>22.90m<sup>2</sup></b> |

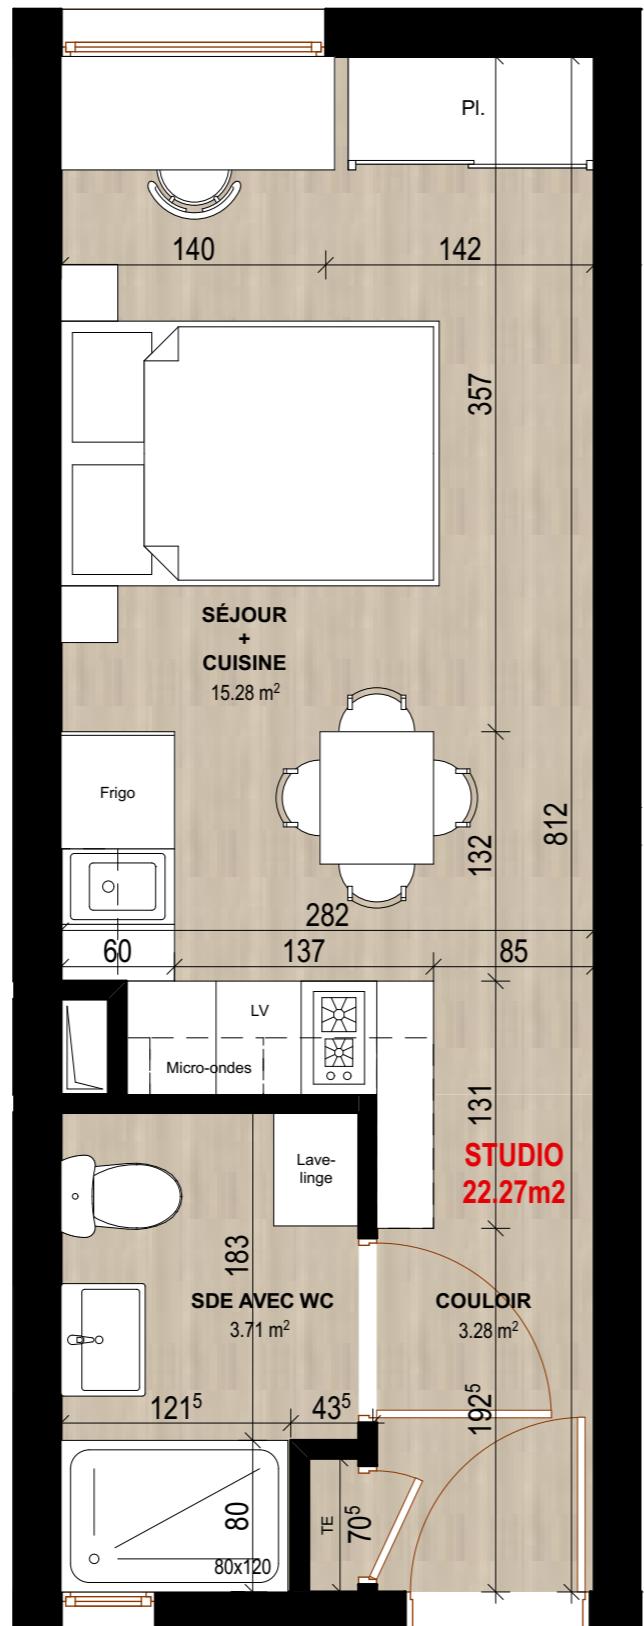

Document non contractuel. Le présent plan exprime les dispositions générales du logement, susceptibles de variations en fonction des nécessités techniques et/ou administratives, tant en ce qui concerne les dimensions que les équipements. Les équipements fournis sont décrits dans la notice. Les surfaces et les côtes des pièces peuvent varier de 5% en fonction des contraintes. Les surfaces prennent en compte les éventuels placards. Le mobilier ainsi que les éléments de cuisine et de salle de bain sont dessinés à titre indicatif et sont non contractuels.

Date:

25/03/2022

Echelle:

1:700, 1:40