
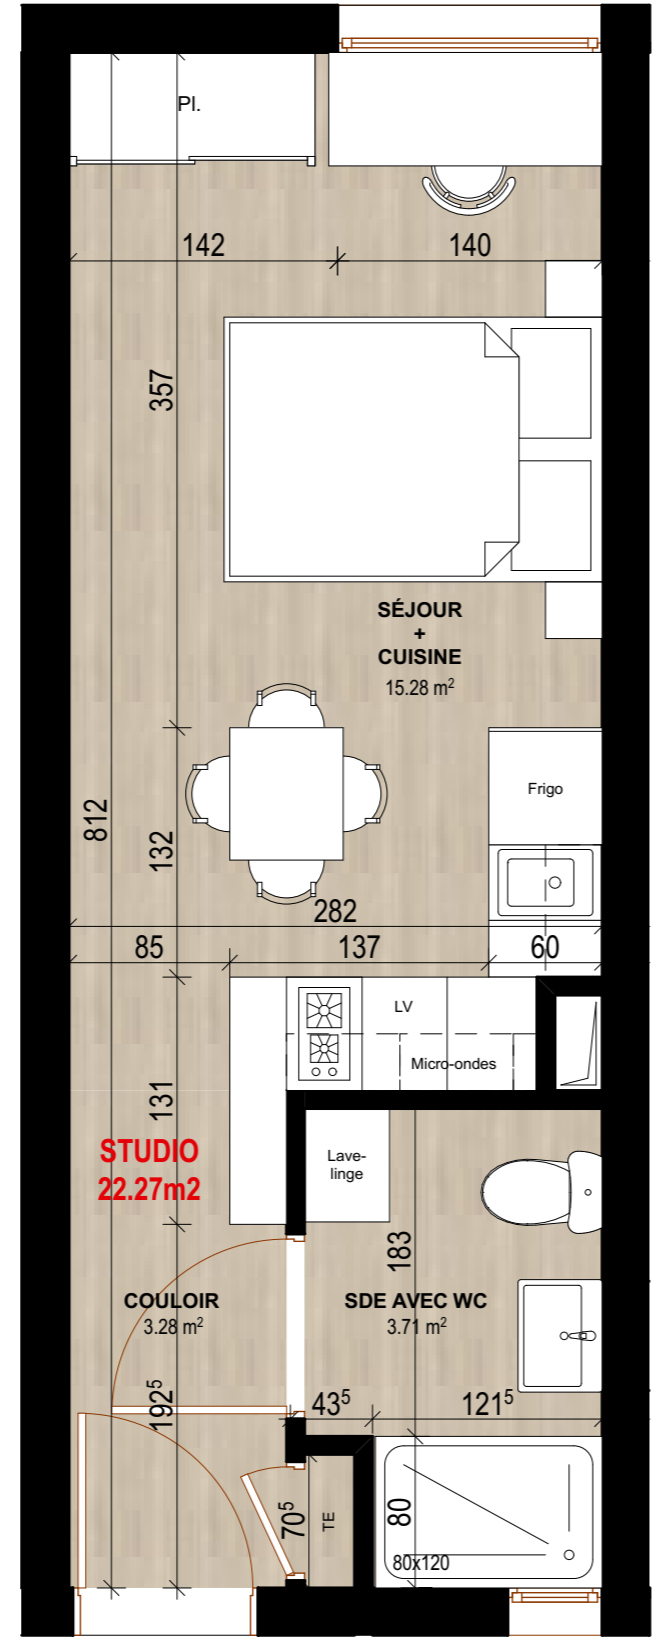


Adresse: **SCCV BC GUADELOUPE JARRY**
Allée de la Poterie, Quartier Cocotte, 10 RUE ARTS ET METIERS, 97200 FORT DE FRANCE
Ducos 97224 - MARTINIQUE

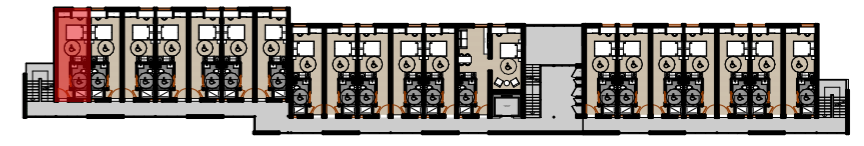

LOT 231	
TYPOLOGIE:	STUDIO
ETAGE:	R+2
TABLEAU DE SURFACES	
SÉJOUR+CUISINE	15.28m ²
SDE AVEC WC	3.71m ²
COULOIR	3.28m ²
TOTAL	
SURFACE HABITABLE:	22.27m²
SURFACE PLANCHER:	22.90m²

Document non contractuel. Le présent plan exprime les dispositions générales du logement, susceptibles de variations en fonction des nécessités techniques et/ou administratives, tant en ce qui concerne les dimensions que les équipements. Les équipements fournis sont décrits dans la notice. Les surfaces et les côtes des pièces peuvent varier de 5% en fonction des contraintes. Les surfaces prennent en compte les éventuels placards. Le mobilier ainsi que les éléments de cuisine et de salle de bain sont dessinés à titre indicatif et sont non contractuels.

Date: **25/03/2022** Echelle: **1:700, 1:40**