
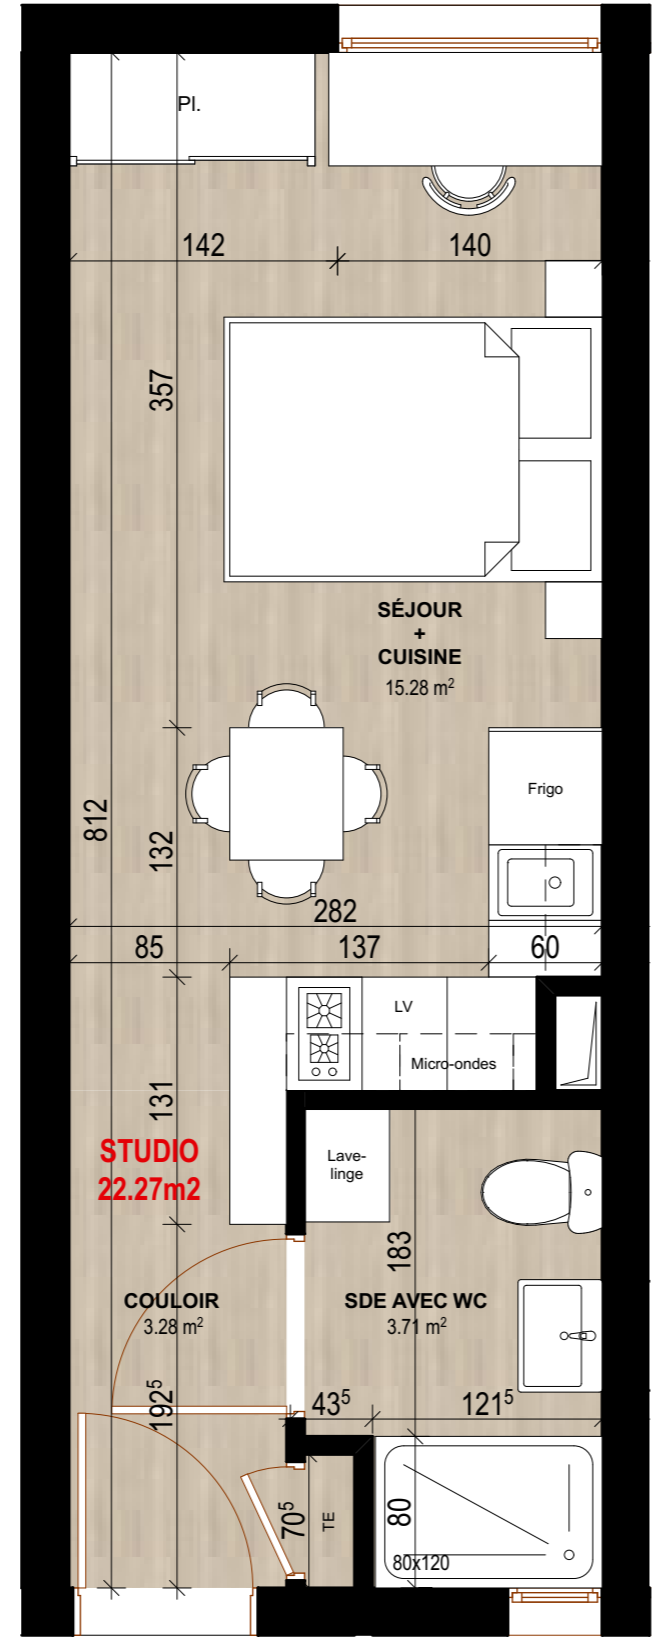


Adresse: **SCCV BC GUADELOUPE JARRY**  
Allée de la Poterie, Quartier Cocotte, 10 RUE ARTS ET METIERS, 97200 FORT DE FRANCE  
Ducos 97224 - MARTINIQUE

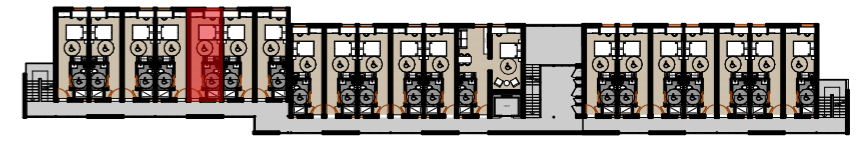

<b>LOT 235</b>	
TYPOLOGIE:	STUDIO
ETAGE:	R+2
TABLEAU DE SURFACES	
SÉJOUR+CUISINE	15.28m <sup>2</sup>
SDE AVEC WC	3.71m <sup>2</sup>
COULOIR	3.28m <sup>2</sup>
TOTAL	
SURFACE HABITABLE:	<b>22.27m<sup>2</sup></b>
SURFACE PANCHER:	<b>22.90m<sup>2</sup></b>

Document non contractuel. Le présent plan exprime les dispositions générales du logement, susceptibles de variations en fonction des nécessités techniques et/ou administratives, tant en ce qui concerne les dimensions que les équipements. Les équipements fournis sont décrits dans la notice. Les surfaces et les côtes des pièces peuvent varier de 5% en fonction des contraintes. Les surfaces prennent en compte les éventuels placards. Le mobilier ainsi que les éléments de cuisine et de salle de bain sont dessinés à titre indicatif et sont non contractuels.

Date: **25/03/2022** Echelle: **1:700, 1:40**