


Adresse:
Allée de la Poterie, Quartier Cocotte,
Ducos 97224 - MARTINIQUE

SCCV BC GUADELOUPE JARRY
10 RUE ARTS ET METIERS, 97200
FORT DE FRANCE

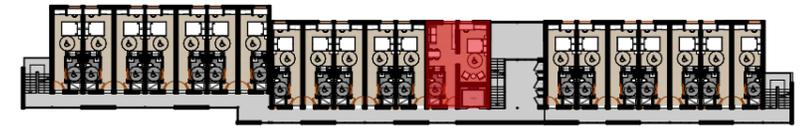

LOT 243	
TYPOLOGIE:	T2
ETAGE:	R+2
TABLEAU DE SURFACES	
SALON+CUISINE	15.28m ²
CHAMBRE	16.85m ²
SDE AVEC WC	3.84m ²
COULOIR	3.14m ²
TOTAL	
SURFACE HABITABLE:	39.11m²
SURFACE PLANCHER:	39.75m²

Document non contractuel. Le présent plan exprime les dispositions générales du logement, susceptibles de variations en fonction des nécessités techniques et/ou administratives, tant en ce qui concerne les dimensions que les équipements. Les équipements fournis sont décrits dans la notice. Les surfaces et les côtes des pièces peuvent varier de 5% en fonction des contraintes. Les surfaces prennent en compte les éventuels placards. Le mobilier ainsi que les éléments de cuisine et de salle de bain sont dessinés à titre indicatif et sont non contractuels.

Date:
25/03/2022

Echelle:
1:700, 1:40